




Y

Legenda

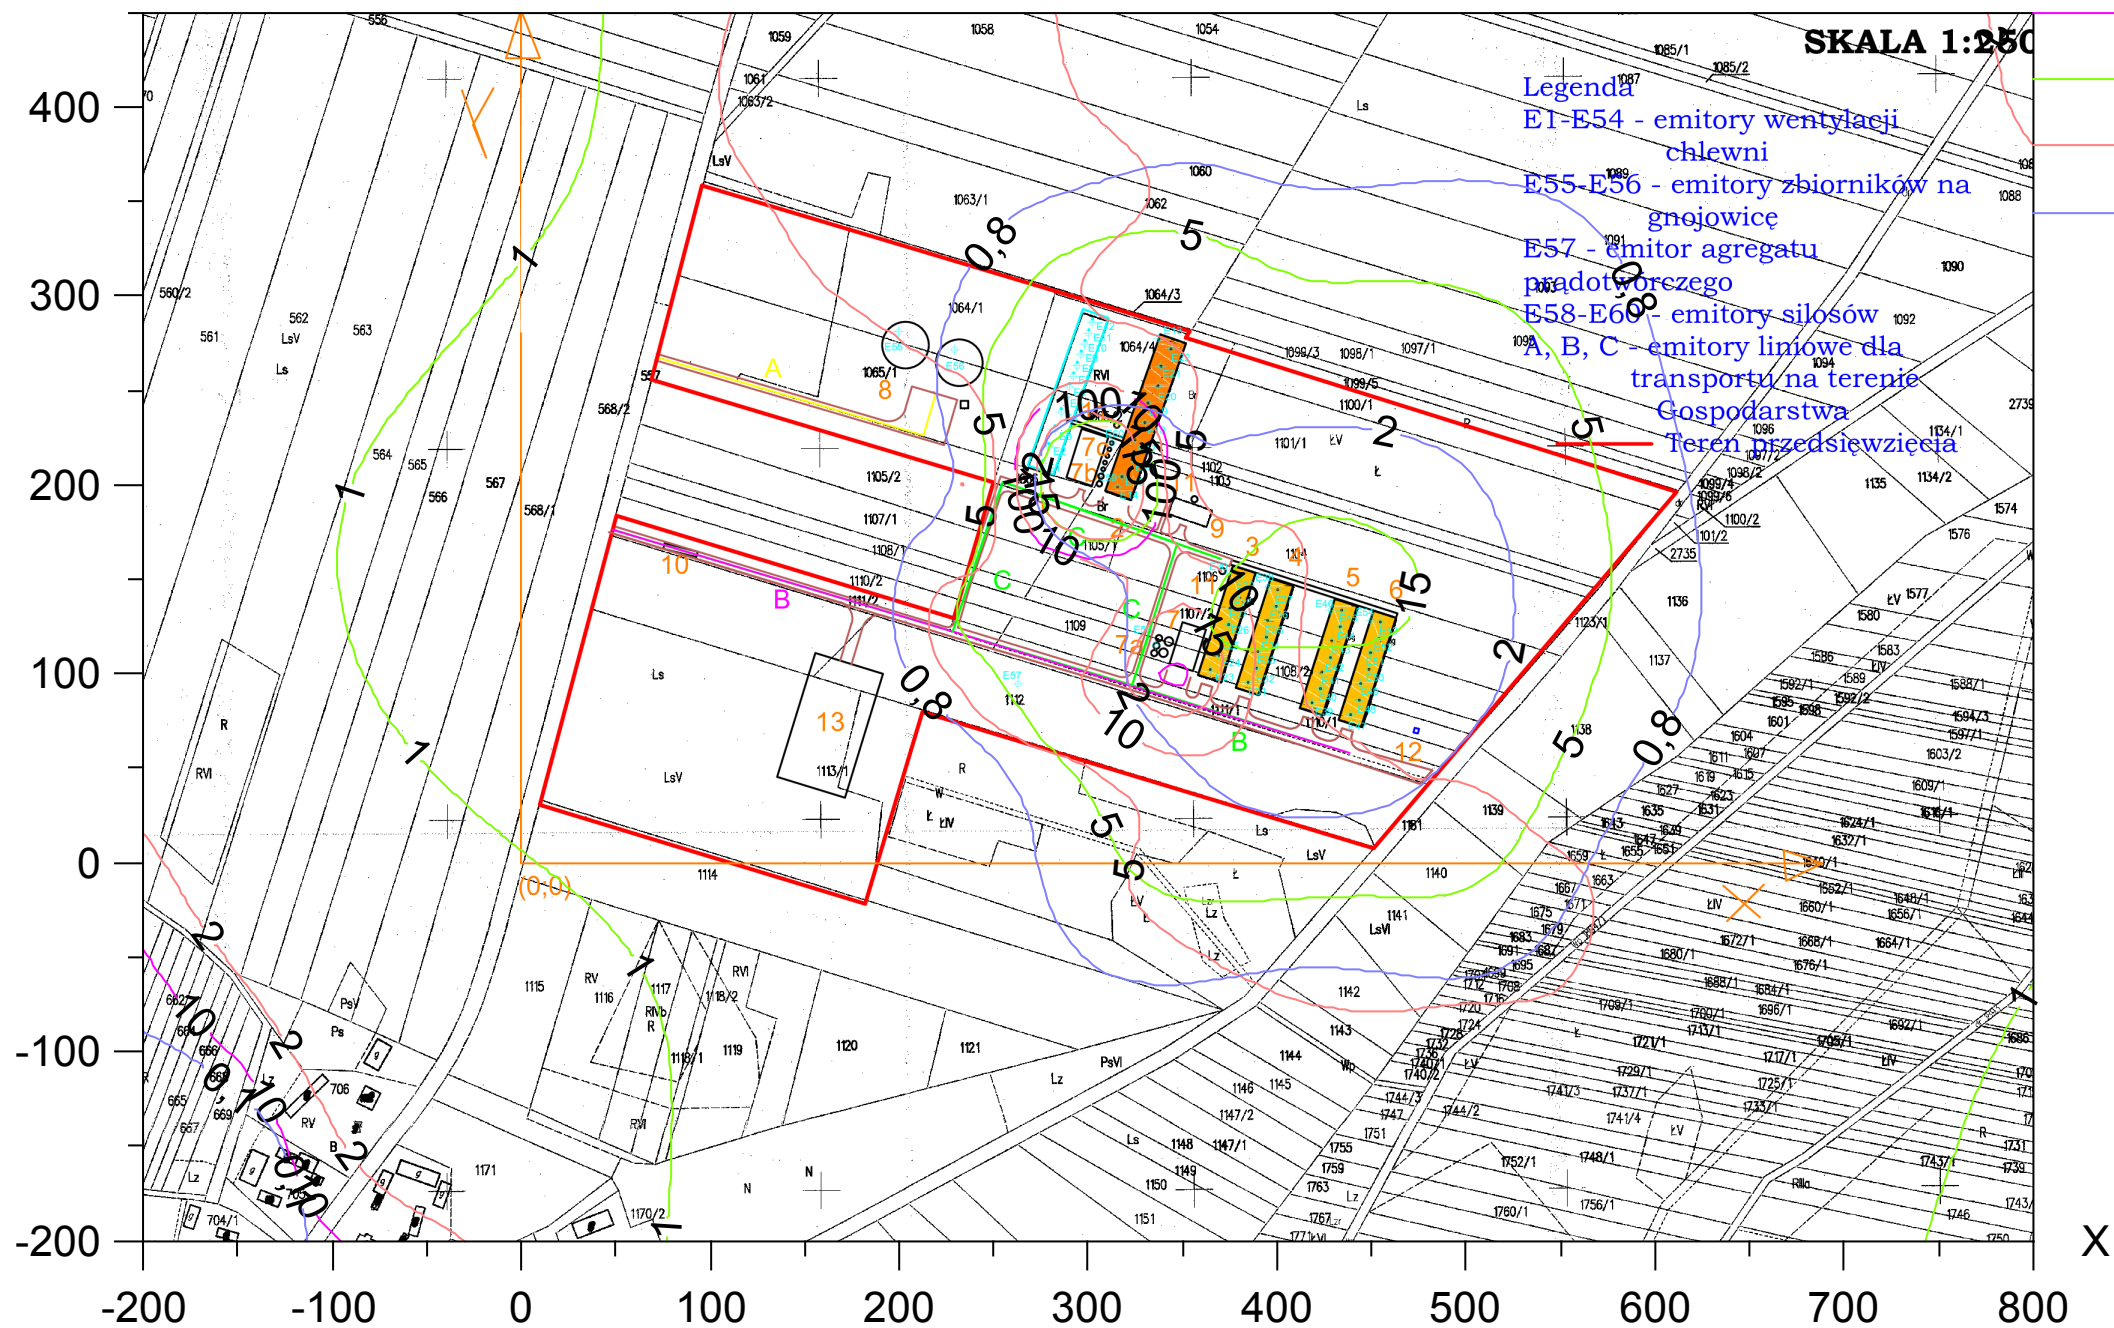

SKALA 1:250

Legenda  
E1-E54 - emitory wentylacji chlewni  
E55-E56 - emitory zbiorników na gnojowicę  
E57 - emitor agregatu prądowozowego  
E58-E60 - emitory silosów  
A, B, C - emitory liniowe dla transportu na terenie Gospodarstwa Teren przedsięwzięcia

- pył PM-10 stężenia maksymalne
- pył PM-10 stężenia średnioroczne
- pył zawieszony PM 2,5 stężenia maksymalne
- pył zawieszony PM 2,5 stężenia średnioroczne