


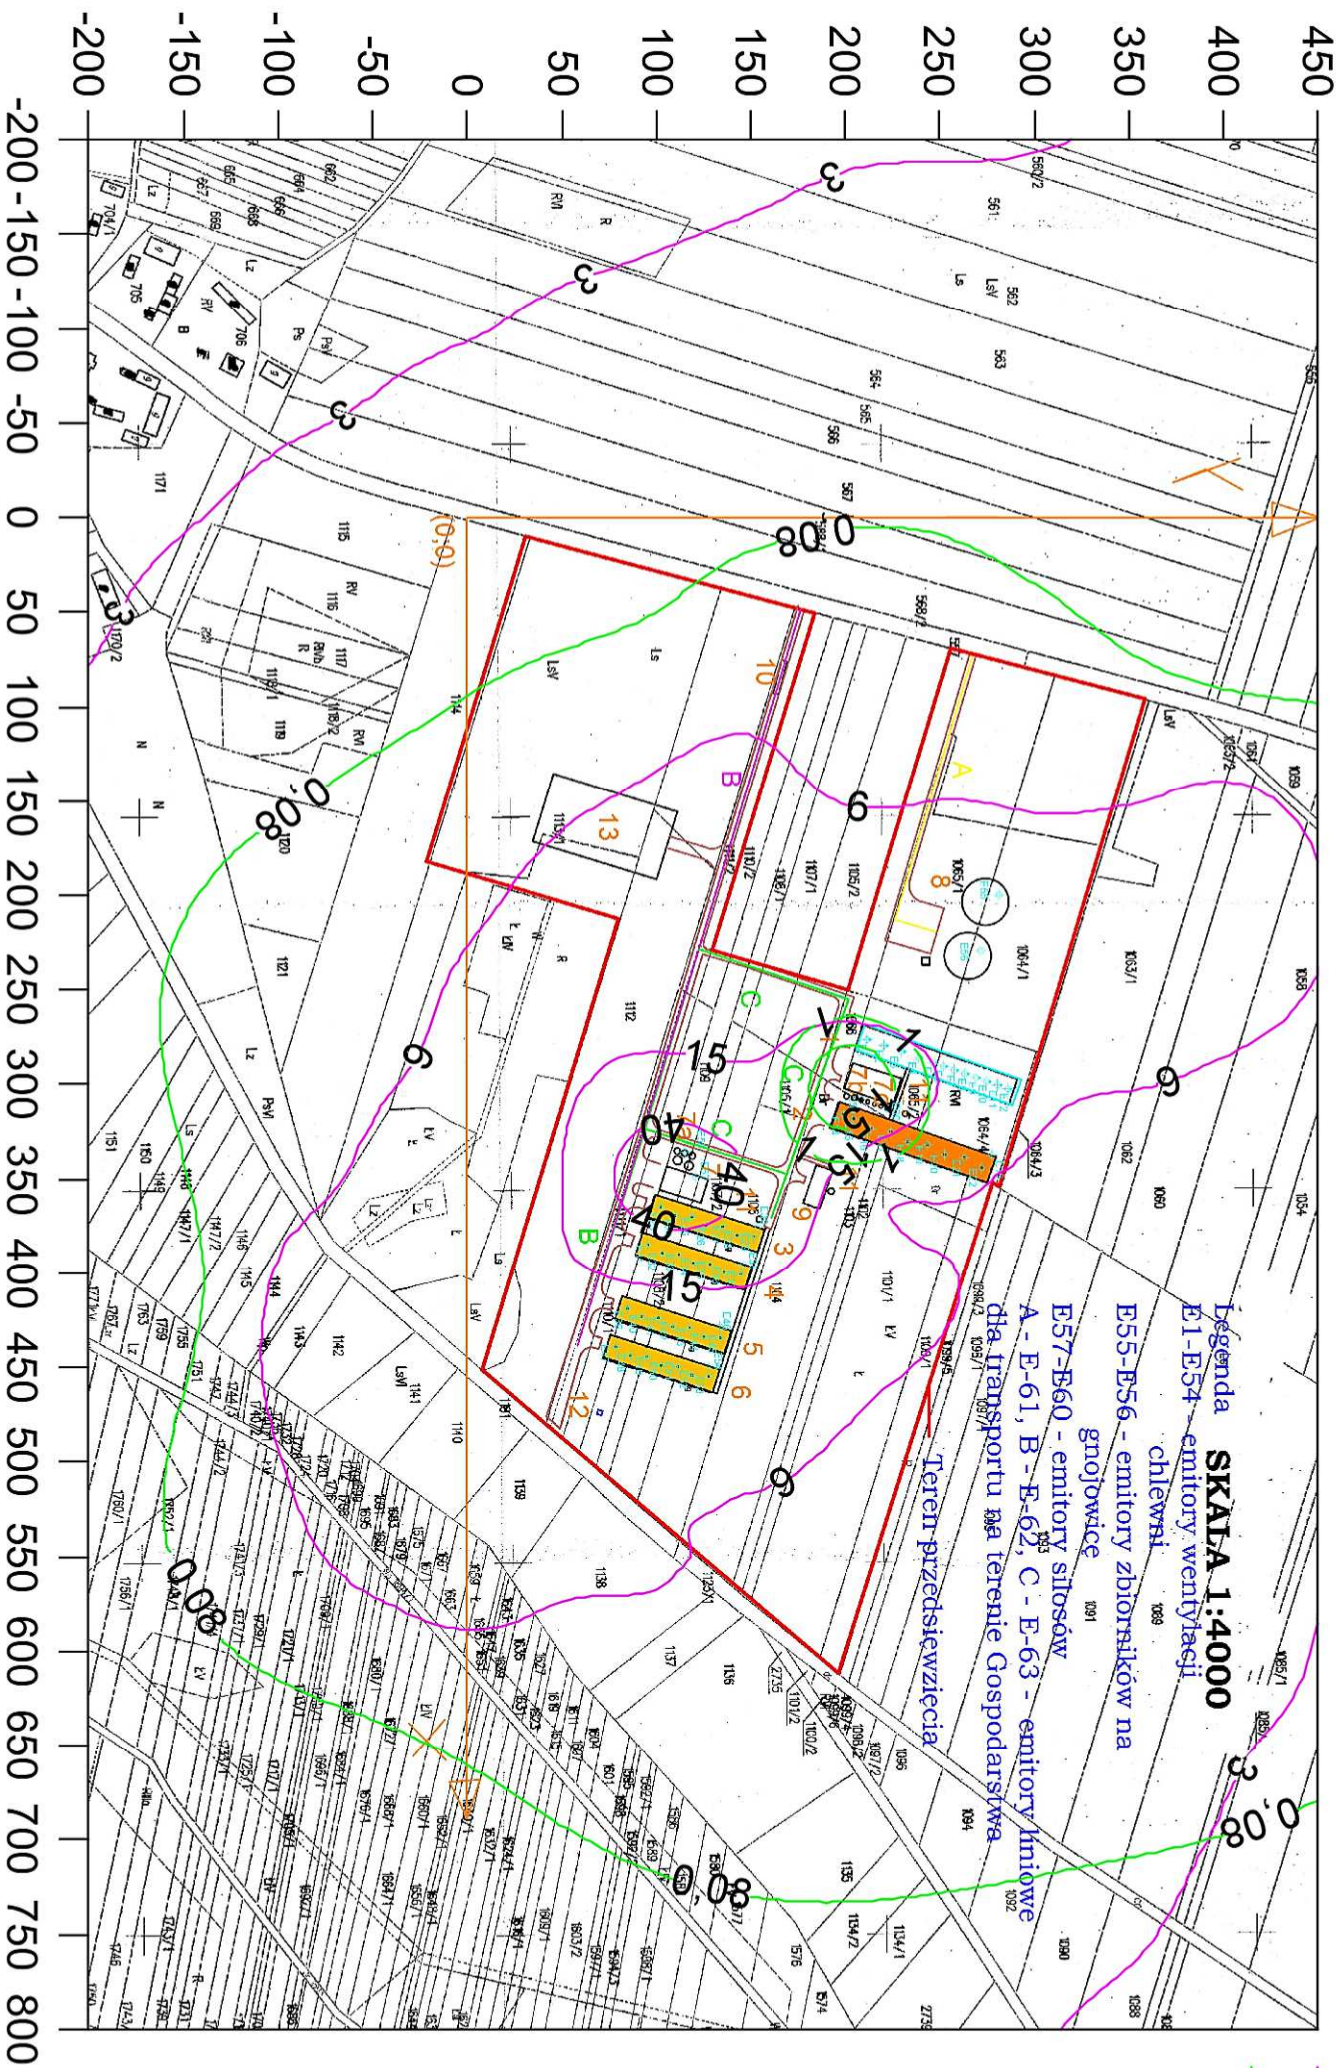

Y



X

Legenda

- pył zawieszony PM 2,5 stężenia maksymalne
- pył zawieszony PM 2,5 stężenia średnioroczne

Legenda **SKALA 1:4000**
E1-E54 emitory wentylacji chlewni
E55-E56 - emitory zbiorników na gnojowce
E57-E60 - emitory silosów
A - E-61, B - E-62, C - E-63 - emitory hniówce dla transportu na terenie Gospodarstwa
Teren przedsięwzięcia