


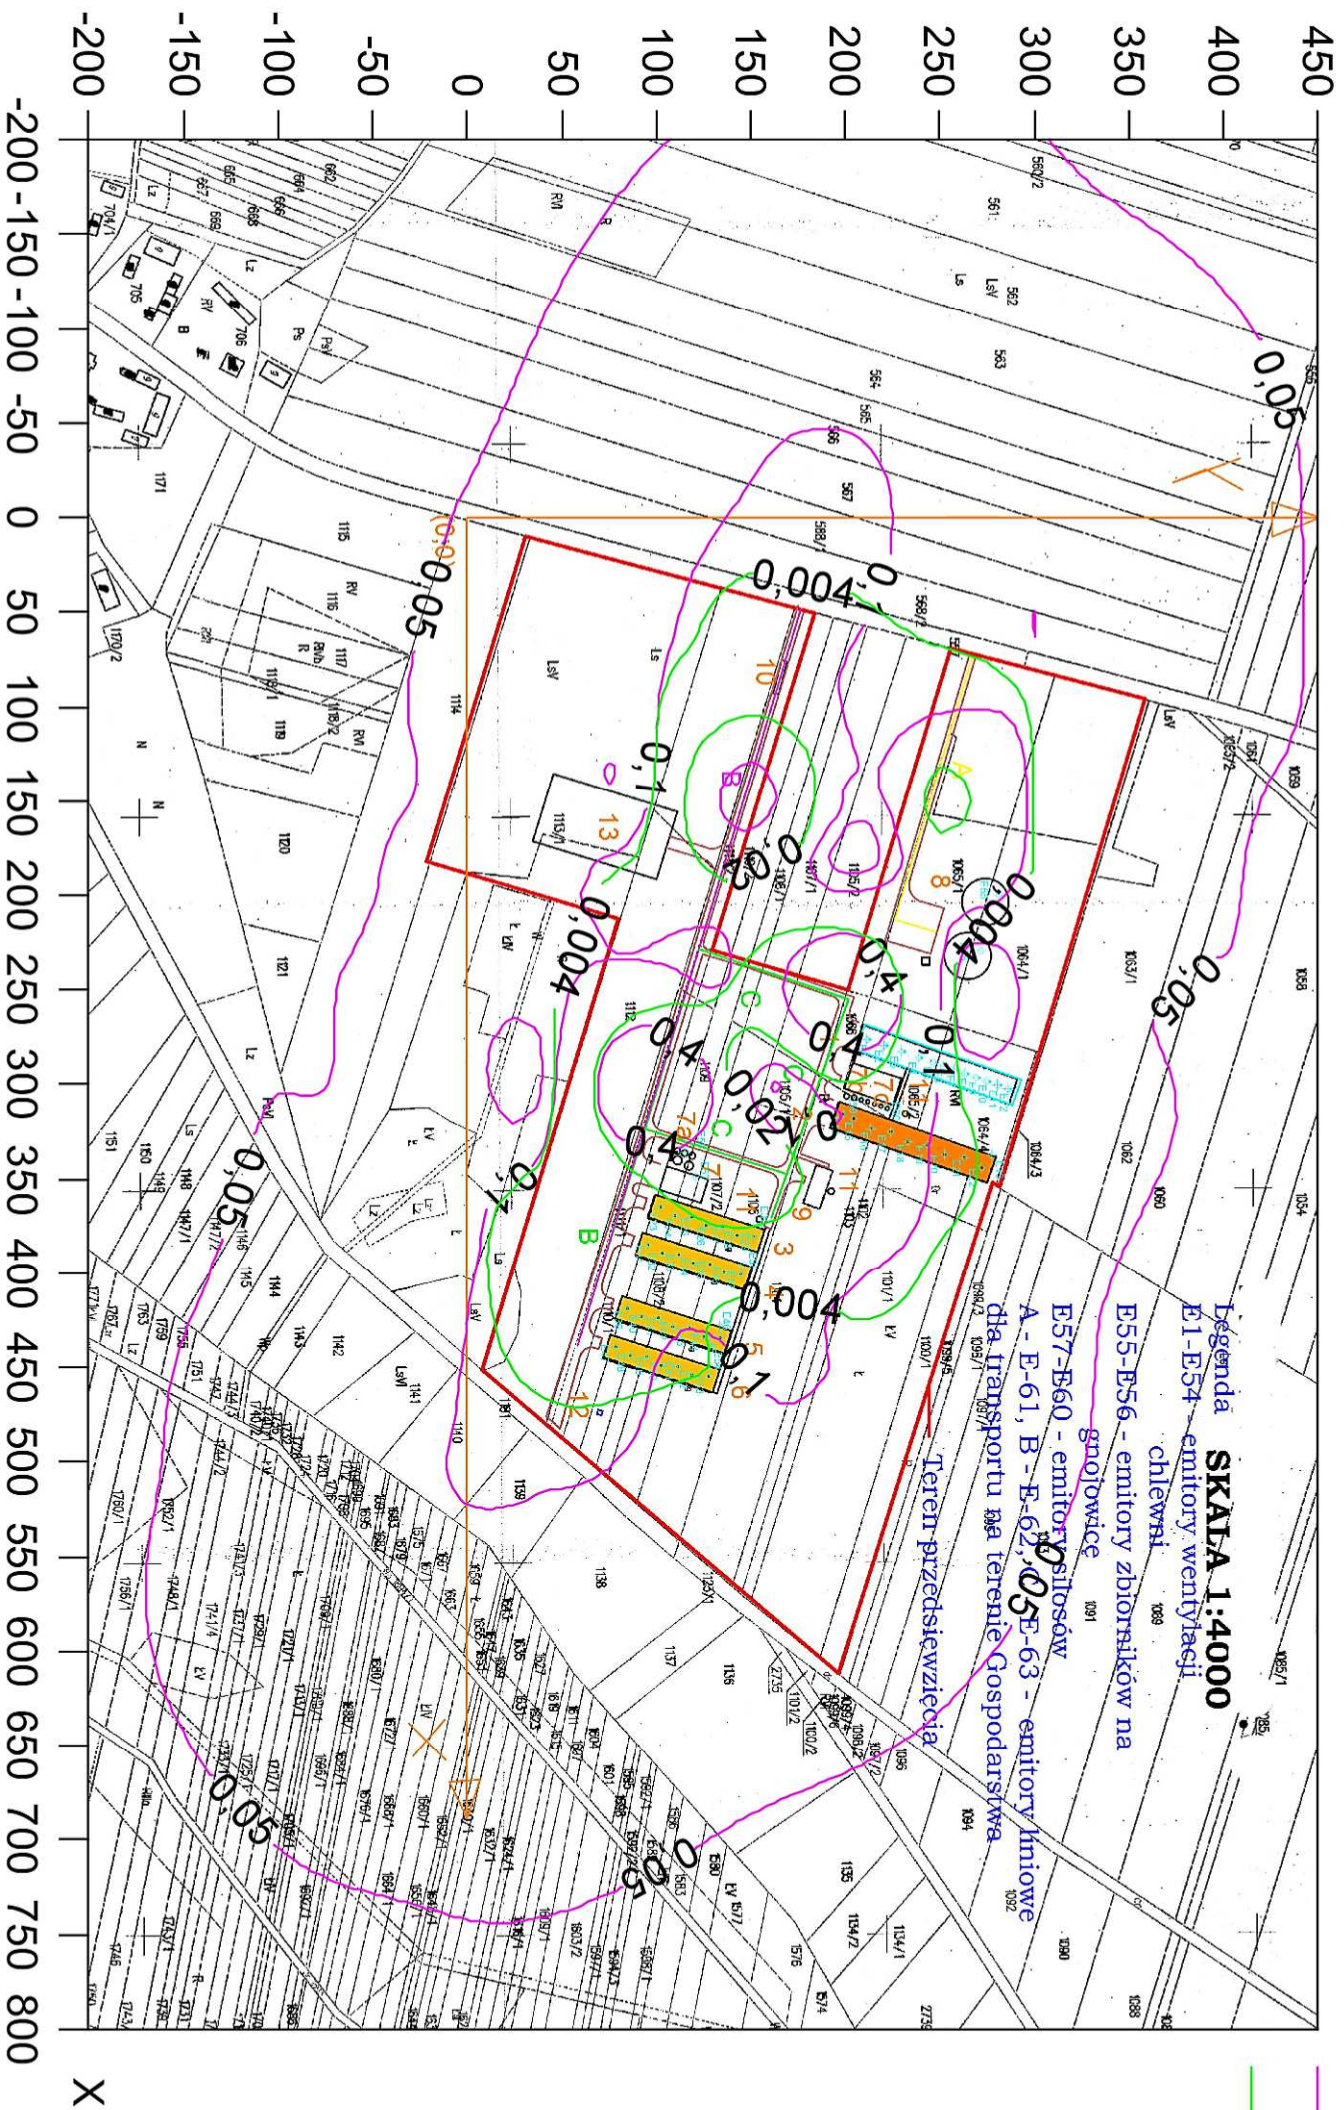

Y



X

Legenda

- benzen stężenia maksymalne
- benzen stężenia średnioroczne

Legenda **SKALA 1:4000**  
E1-E54 emitory wentylacji chlewni  
E55-E56 - emitory zbiorników na gnojowce  
E57-E60 - emitory silosów  
A - E-61, B - E-62, C - E-63 - emitory łniowe dla transportu na terenie Gospodarstwa  
Teren przedsięwzięcia