




Y

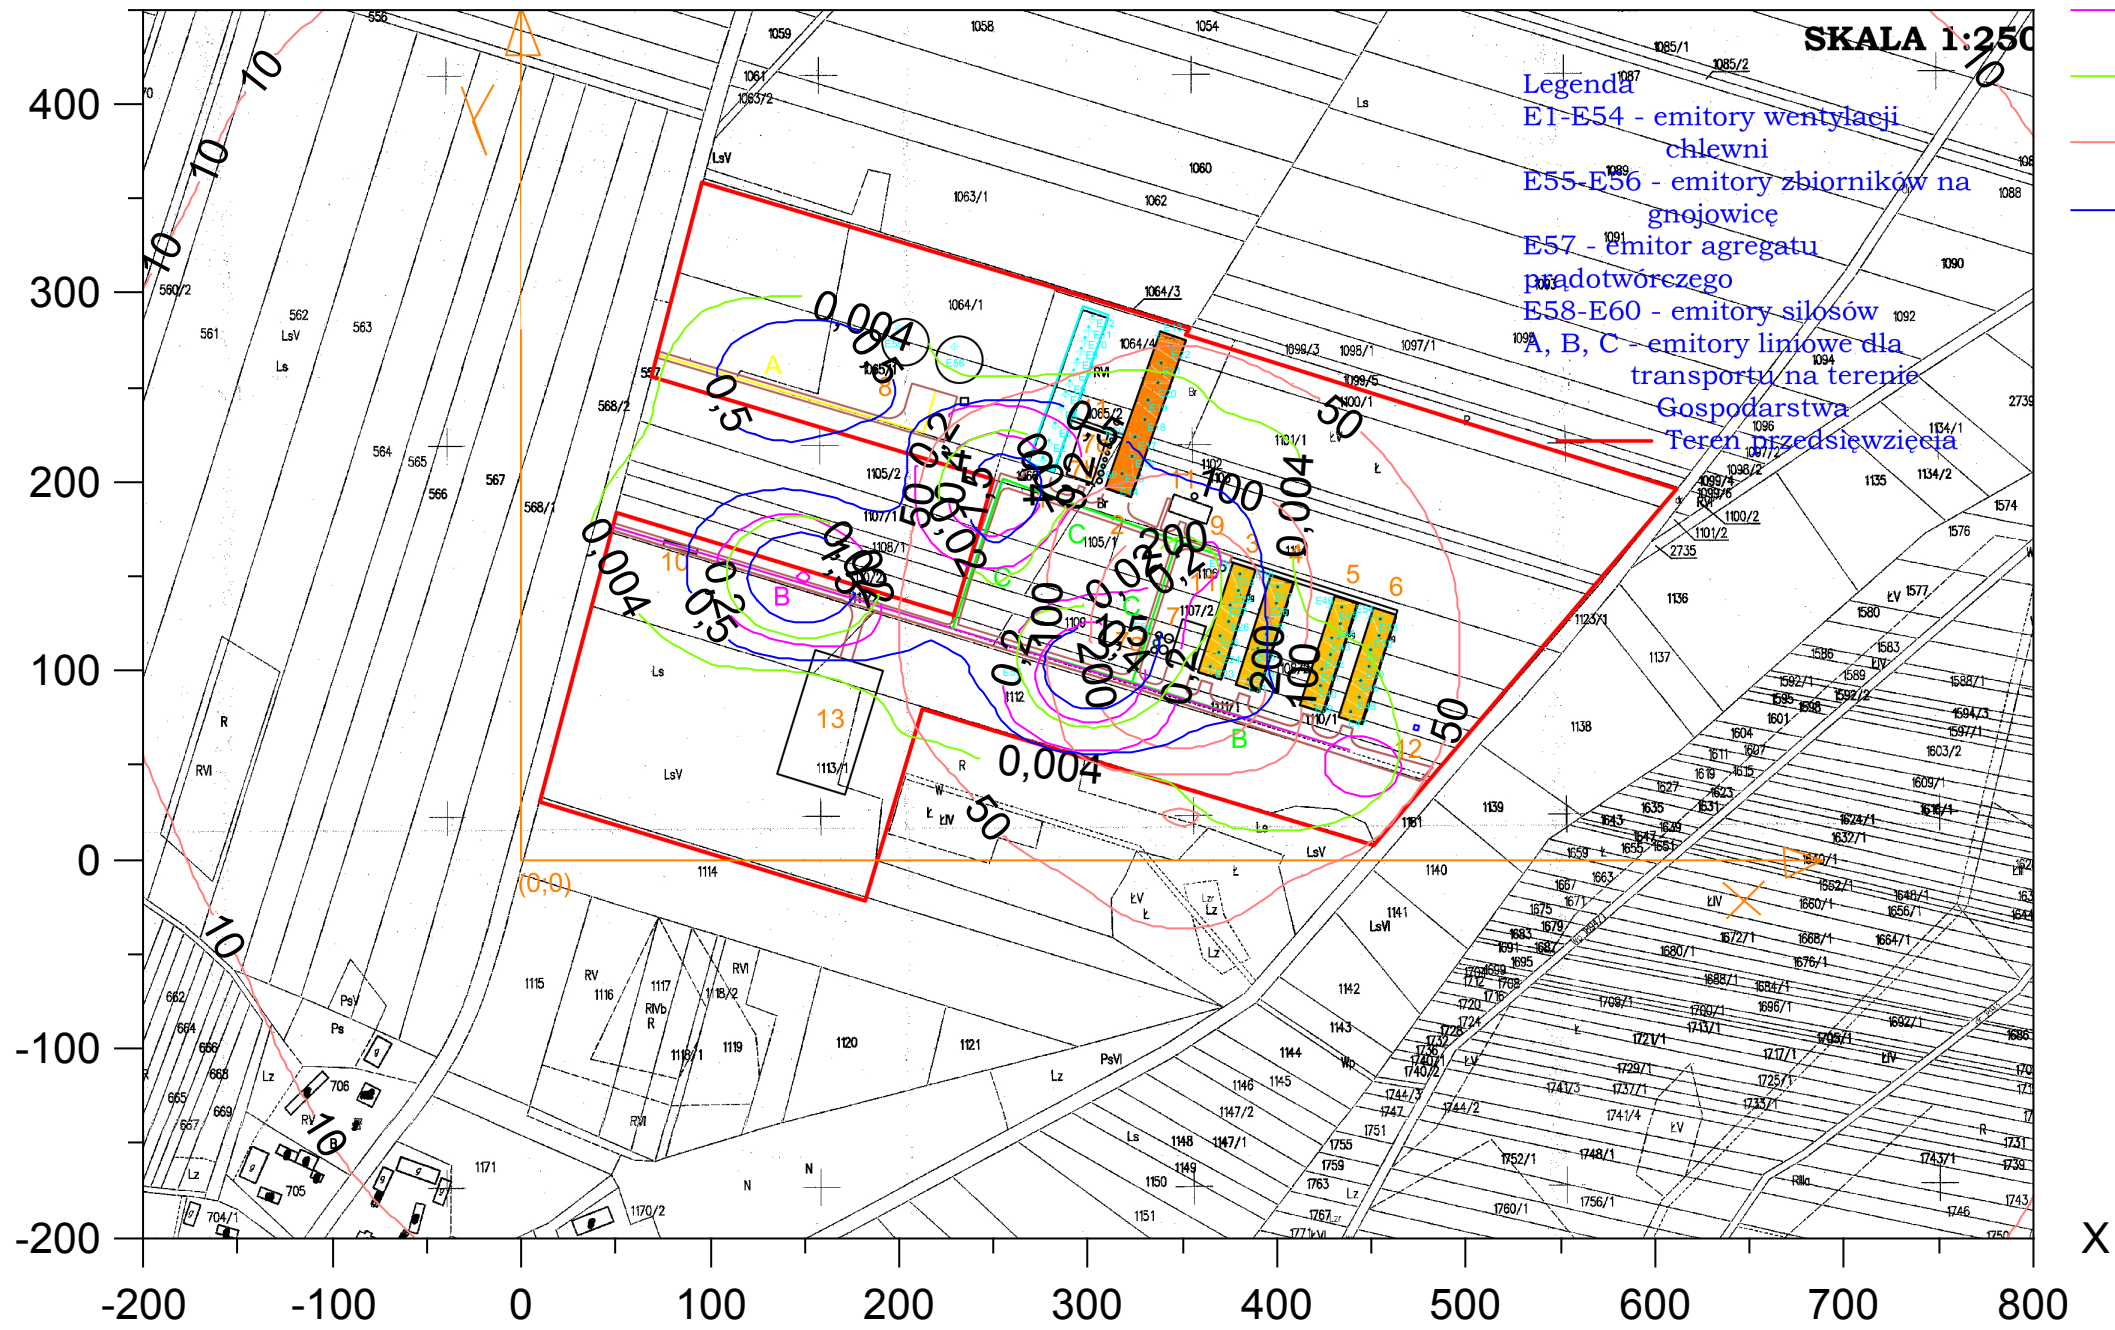

SKALA 1:250

Legenda
E1-E54 - emitory wentylacji chlewni
E55-E56 - emitory zbiorników na gnojowice
E57 - emitor agregatu prądowozowego
E58-E60 - emitory silosów
A, B, C - emitory linowe dla transportu na terenie Gospodarstwa
Teren przedsięwzięcia

Legenda

- dwutlenek siarki stężenia maksymalne
- dwutlenek siarki stężenia średnioroczne
- tlenek węgla stężenia maksymalne
- tlenek węgla stężenia średnioroczne