


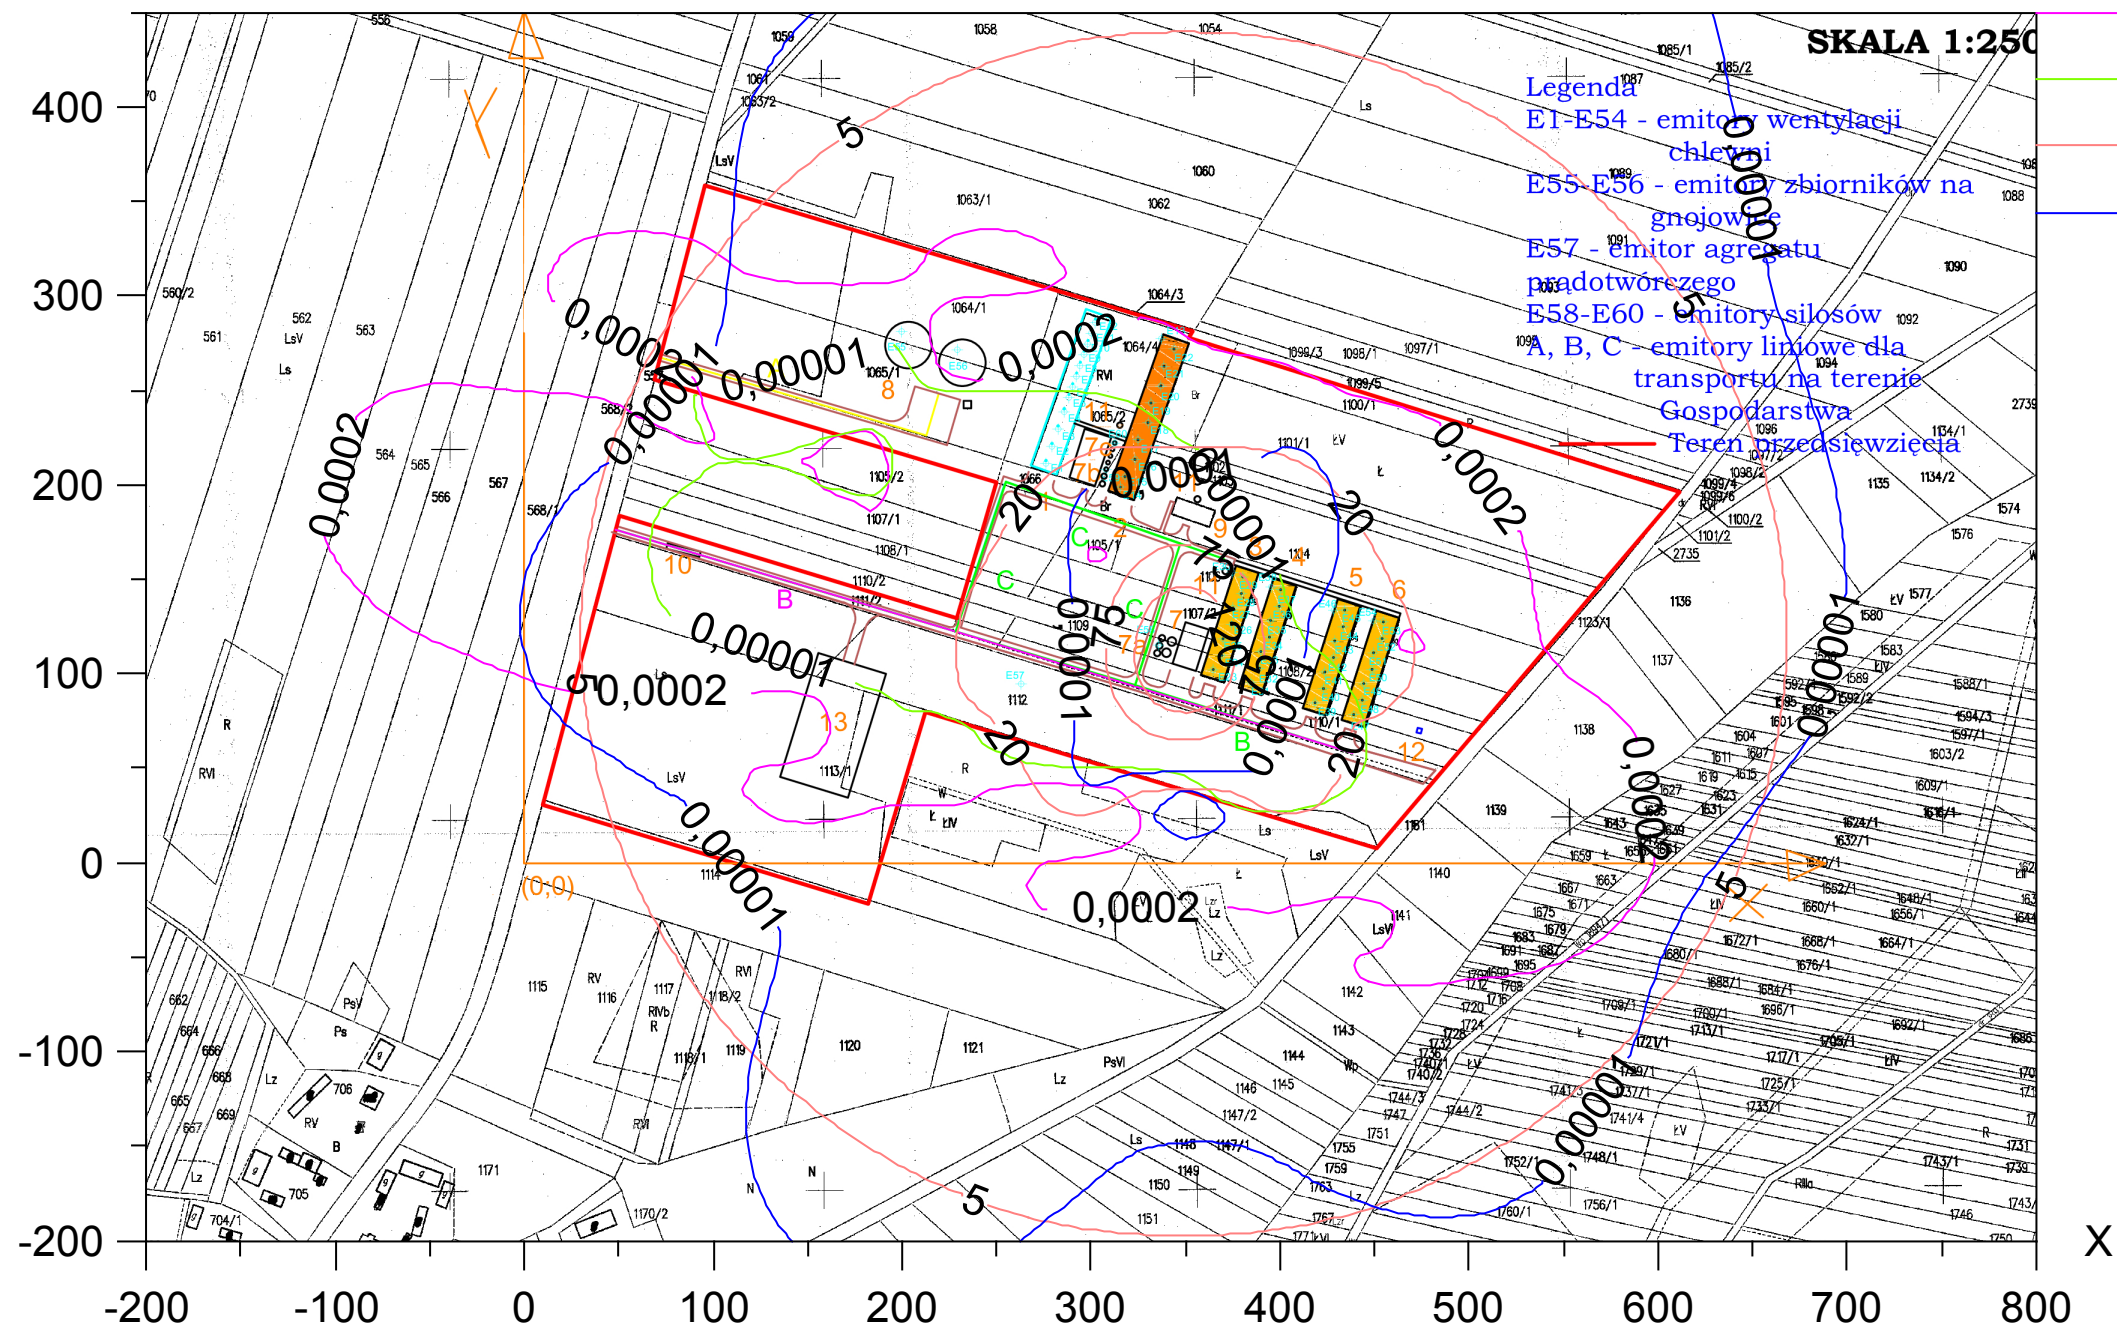

Y

Legenda

SKALA 1:250



- ołów stężenia maksymalne
- ołów stężenia średnioroczne
- dwutlenek azotu (NO₂) stężenia maksymalne
- dwutlenek azotu (NO₂) stężenia średnioroczne

Legenda
 E1-E54 - emitory wentylacji chłodziw
 E55-E56 - emitory zbiorników na gnojowicę
 E57 - emitor agregatu prądowozowego
 E58-E60 - emitory silosów
 A, B, C - emitory liniowe dla transportu na terenie Gospodarstwa Teren przeziwzięcia