


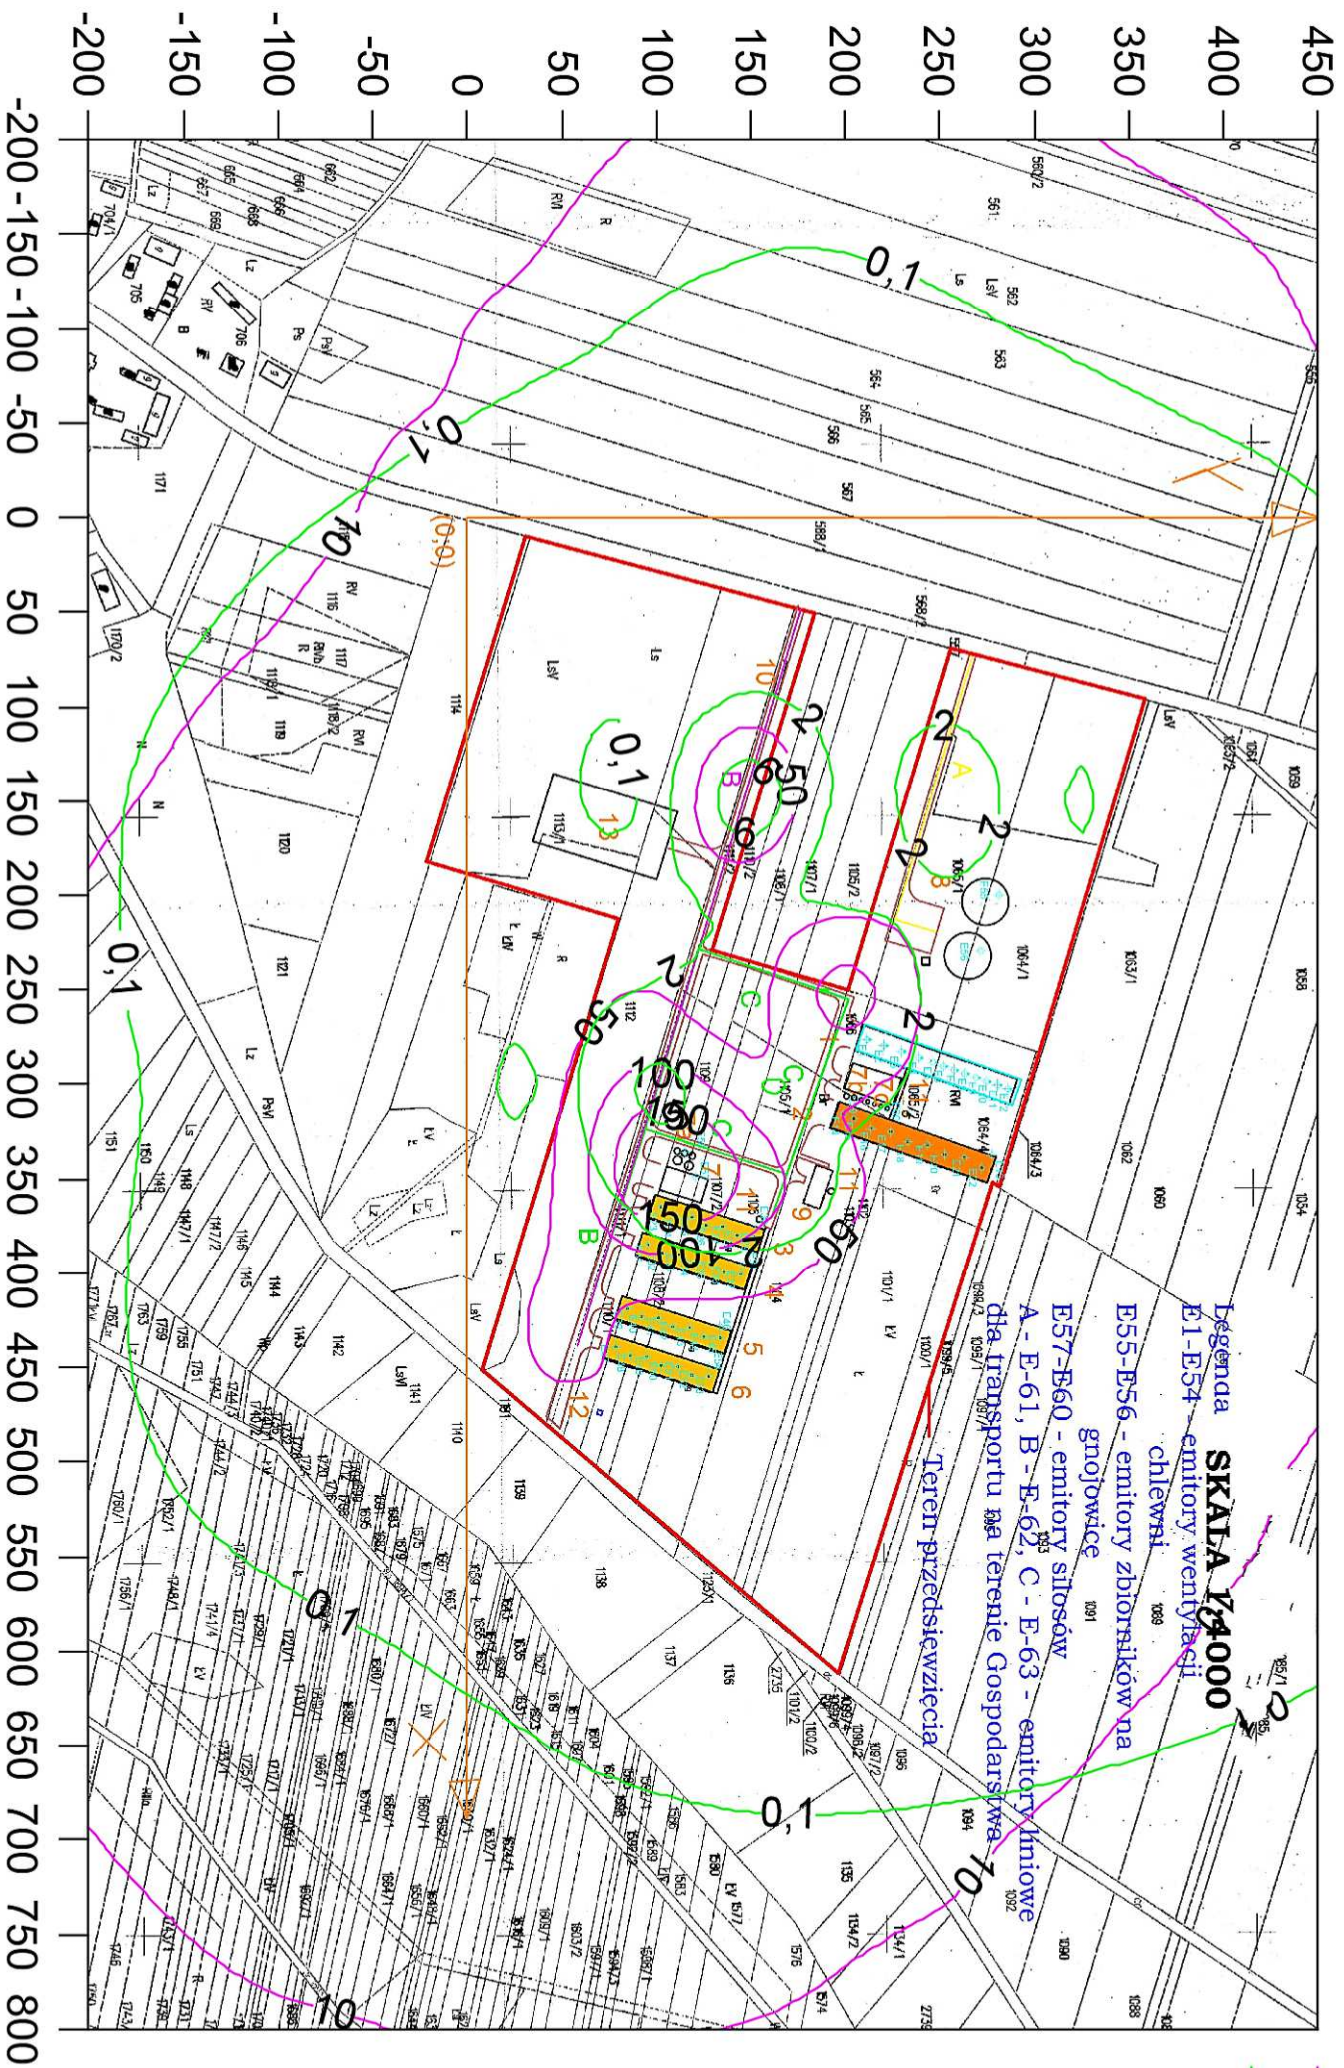

Y



Legenda

— dwutlenek azotu (NO₂) stężenia maksymalna

— dwutlenek azotu (NO₂) stężenia średnioroczna

Legenda **SKALA 1:4000**

E1-E54 emitory wentylacji chlewni

E55-E56 - emitory zbiorników na gnojowce

E57-E60 - emitory silosów

A - E-61, B - E-62, C - E-63 - emitory łniowe dla transportu na terenie Gospodarstwa

Teren przedsięwzięcia