


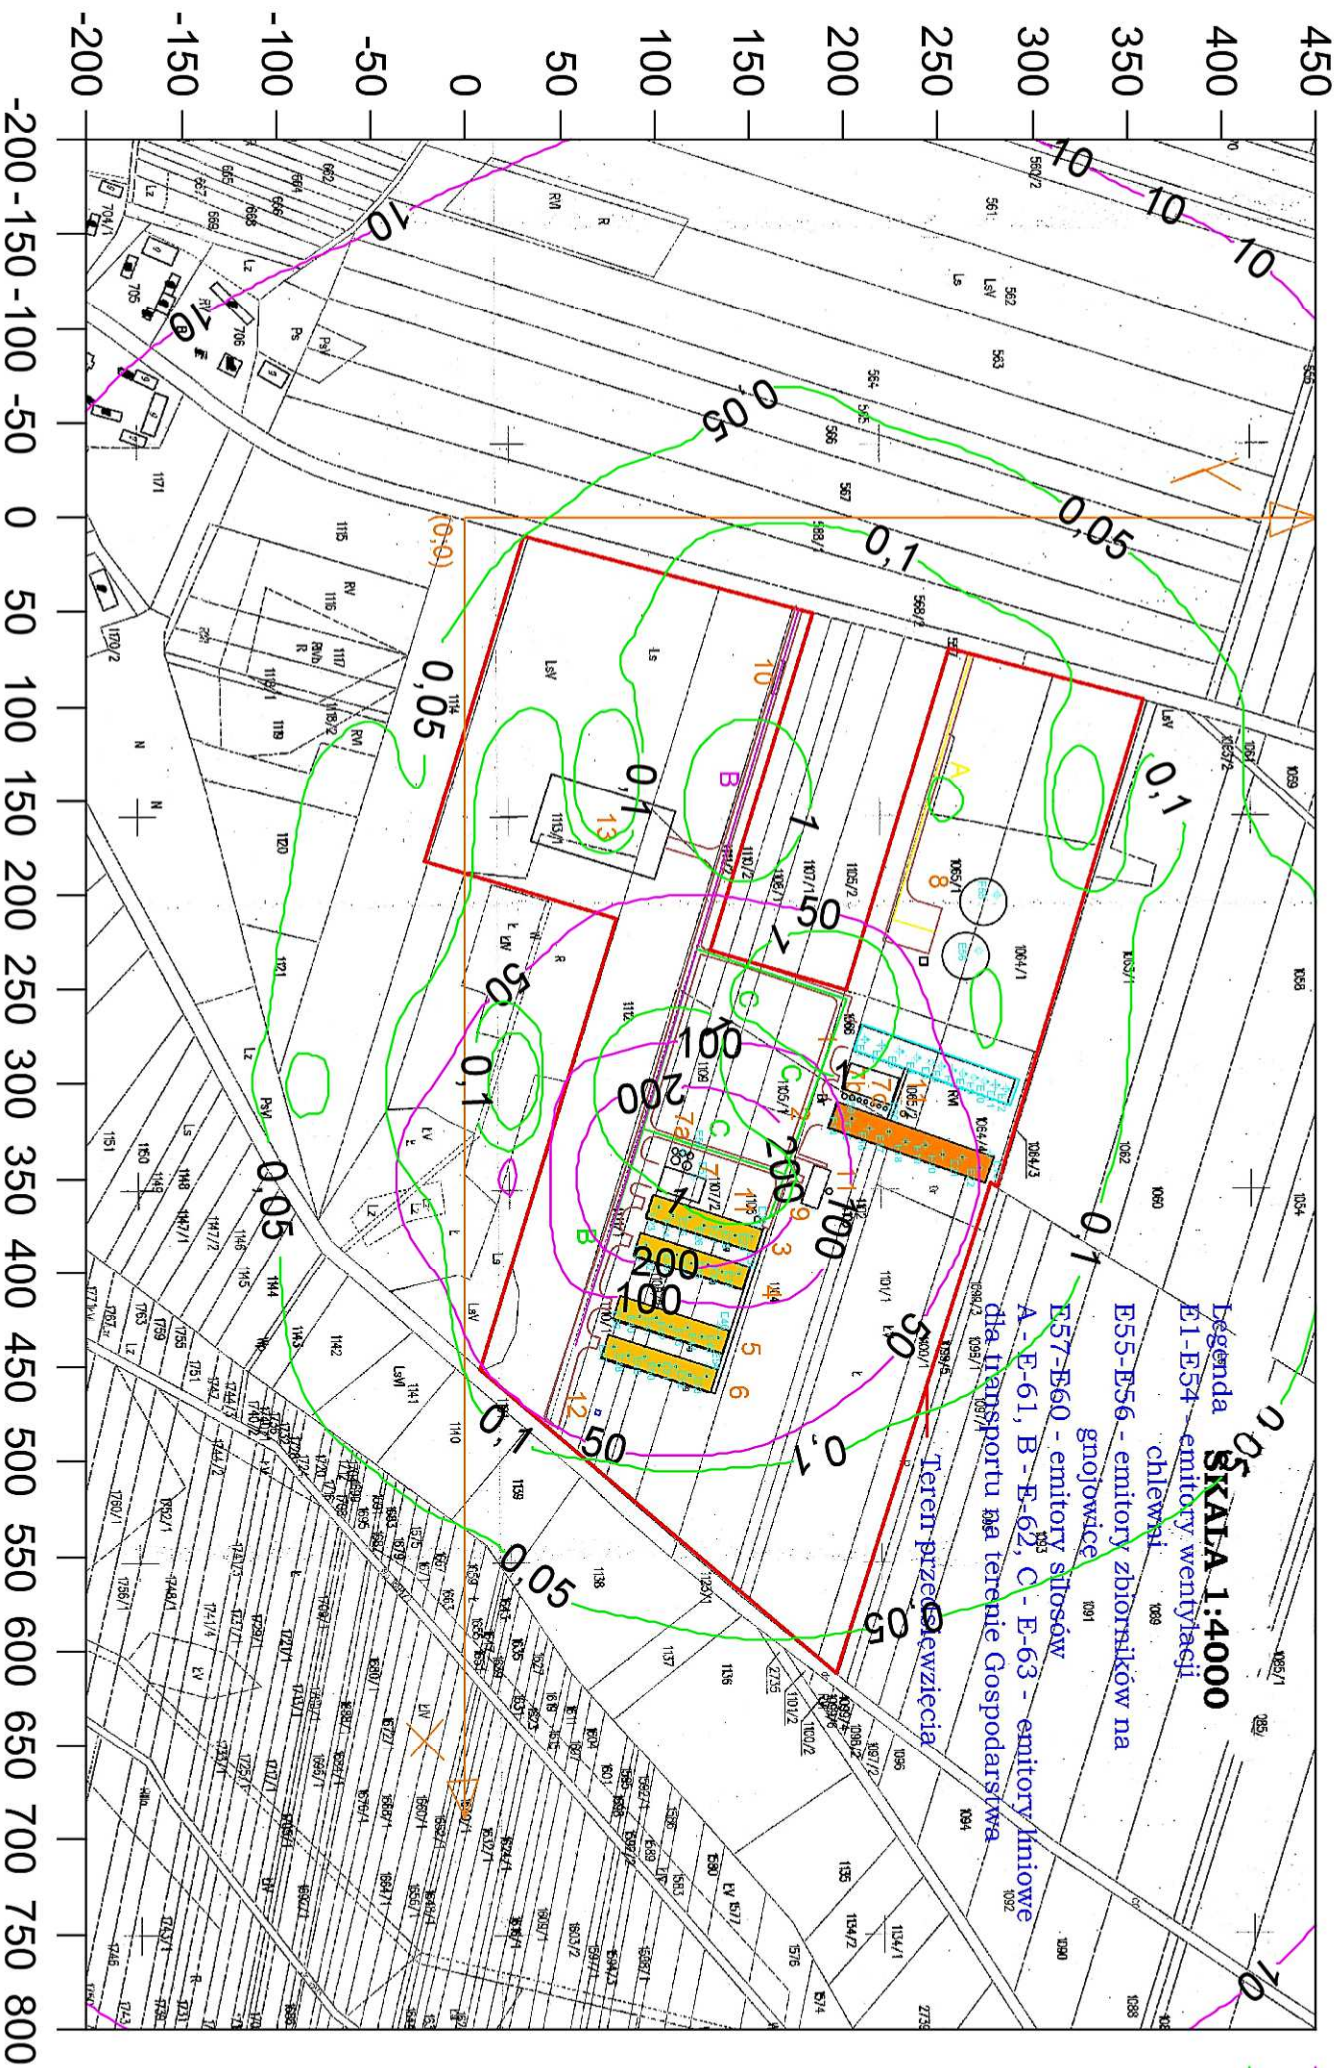

Y



X

Legenda

- tlenek węgla stężenia maksymalne
- tlenek węgla stężenia średnioroczne

Legenda
SKALA 1:4000

E1-E54 emitory wentylacji

E55-E56 - emitory zbiorników na

gnojowce

E57-E60 - emitory silosów

A - E-61, B - E-62, C - E-63 - emitory hniowe

dla transportu na terenie Gospodarstwa

Terren przeładunkowy