okno O5
skala 1:20

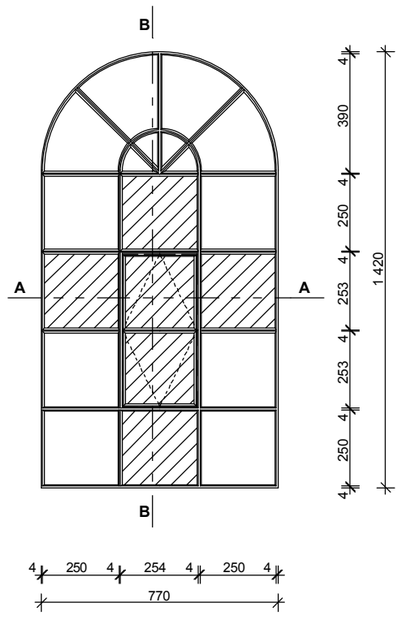

przekrój A-A
skala 1:2

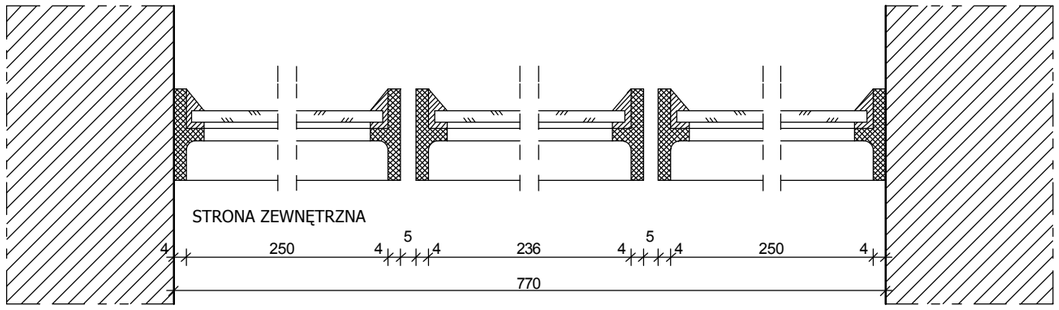

przekrój B-B
skala 1:2

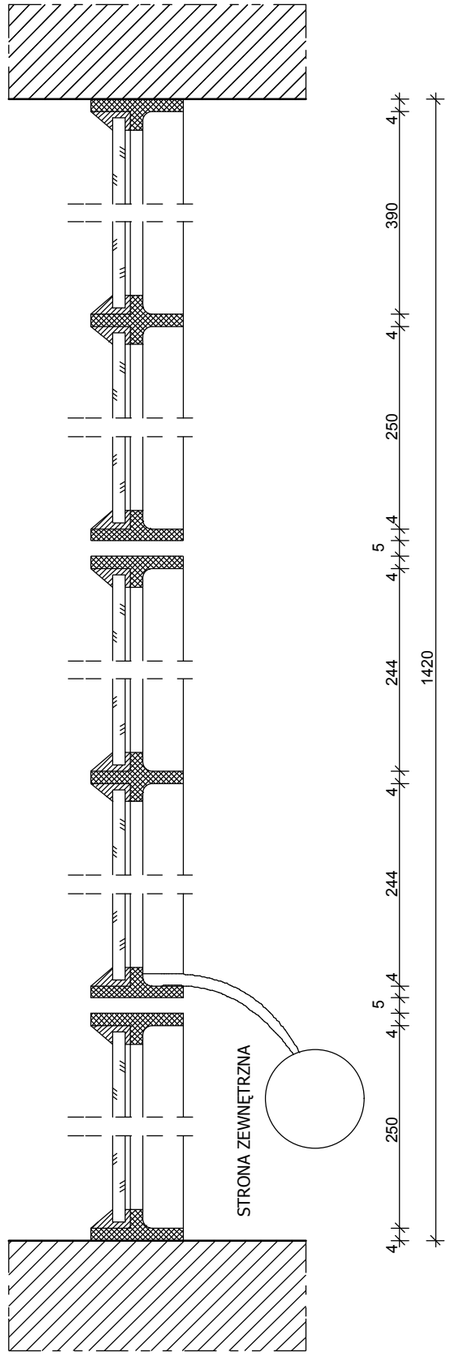

UWAGI

WIDOK OD ZEWNĄTRZ
WSZELKIE WYMIARY NALEŻY WERYFIKOWAĆ NA BUDOWIE.
W RAZIE JAKICHKOLWIEK WĄTPLIWOŚCI, ZMIAN DO PROJEKTU NALEŻY KONTAKTOWAĆ SIĘ Z PROJEKTANTEM.
DOPUSZCZA SIĘ ZAMIENNE STOSOWANIE ROZWIĄZAŃ MATERIAŁOWYCH POD WARUNKIEM NIEOBNIŻANIA ICH STANDARDÓW WYTRZYMAŁOŚCIOWYCH, JAKOŚCIOWYCH.

SZKŁO ORNAMENTOWE

oznaczenie na rys. elewacji - O5
ilość szt. - 3szt

ARCHITECS
JAKUB OLSZOWIEC
KOWALKÓW 16
26-713 KAZANÓW
tel. 604 288 211

Opracował:	mgr inż. arch. J.Olszowiec	MA/038/07	10.2012	
Temat:	**REMONT OKIEN KOŚCIOŁA PW. ŚW. TEKLI W TYMIENICY NOWEJ**			
Adres obiektu:	Tymienica Nowa 70 gm. Chotcza dz. nr ewid. 588			
Inwestor:	Parafia Rzymsko-Katolicka pw. Św. Tekli Tymienica Nowa 70, 27-312 Chotcza			
Branża:	ARCHITEKTURA			
Treść rysunku:	**Okno O5 - inwentaryzacja**	Skala: -	Nr rys.: PB-13	