




okno O7 (O7a)  
skala 1:20

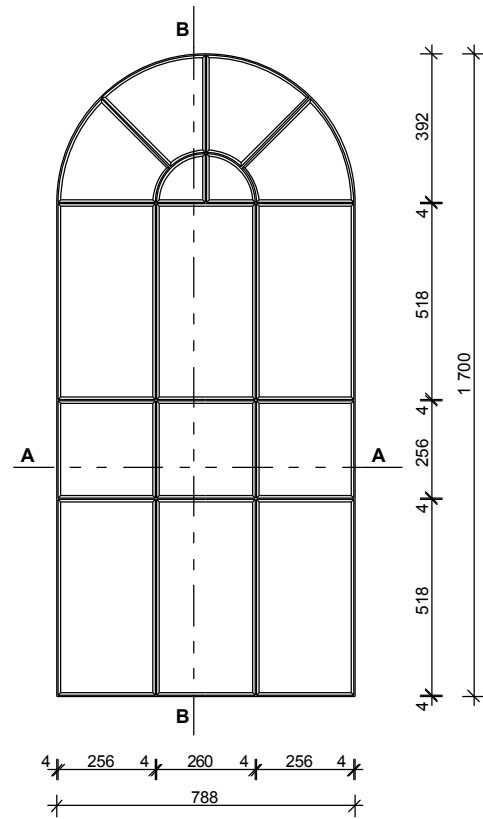

przekrój B-B  
skala 1:2

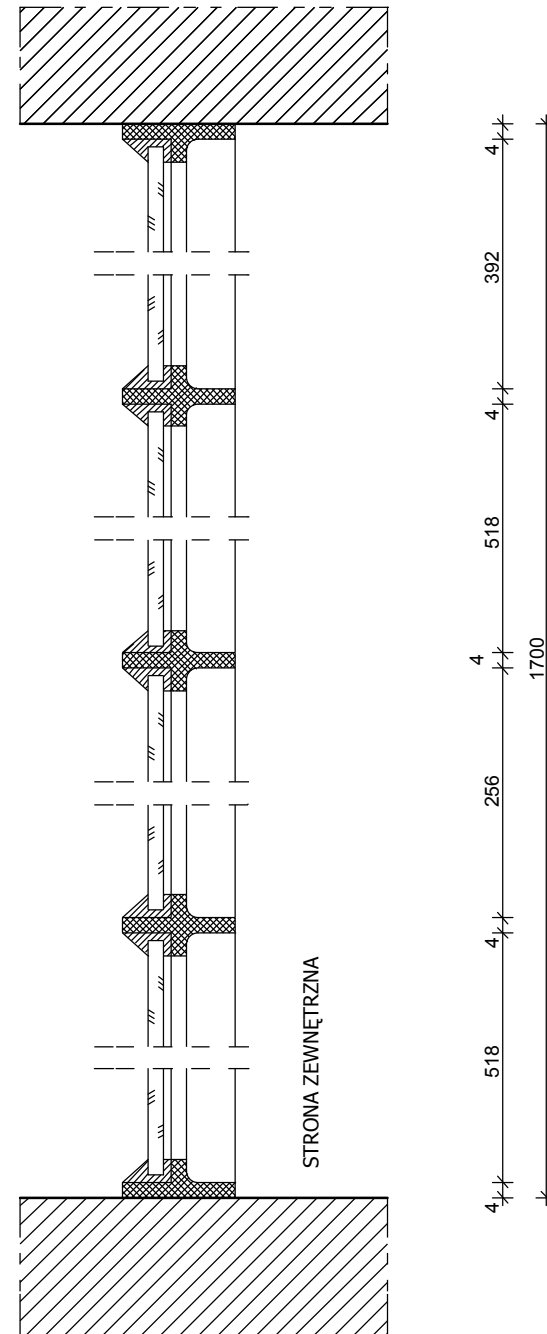

przekrój A-A  
skala 1:2

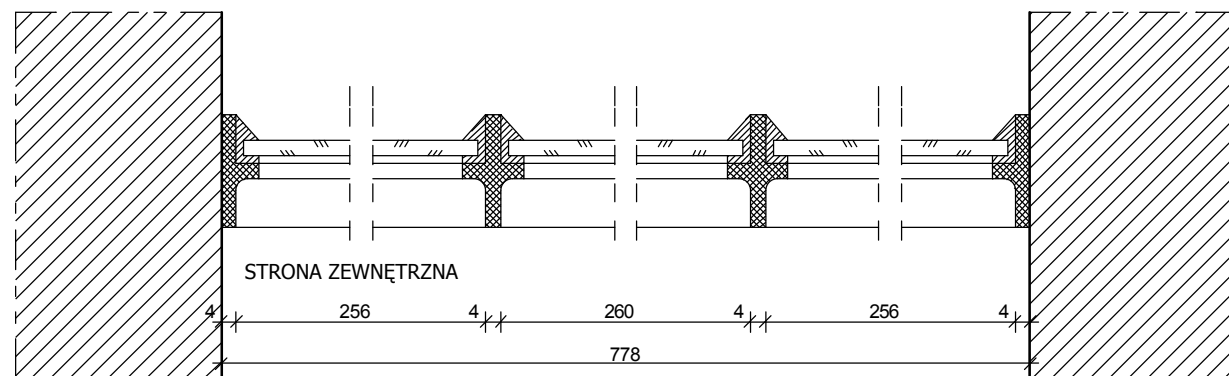

**UWAGI**  
WIDOK OD ZEWNĄTRZ  
WSZELKIE WYMIARY NALEŻY WERYFIKOWAĆ NA BUDOWIE.  
W RAZIE JAKICHKOLWIEK WĄTPLIWOŚCI, ZMIAN DO  
PROJEKTU NALEŻY KONTAKTOWAĆ SIĘ Z PROJEKTANTEM.  
DOPUSZCZA SIĘ ZAMIENNE STOSOWANIE ROZWIĄZAŃ  
MATERIAŁOWYCH POD WARUNKIEM NIEOBNIŻANIA ICH  
STANDARDÓW WYTRZYMAŁOŚCIOWYCH, JAKOŚCIOWYCH.  
[Symbol] SZKŁO ORNAMENTOWE  
oznaczenie na rys. elewacji - O7 i O7a  
O7 ilość szt. - 1szt  
O7a ilość szt. - 1szt

ARCHITECS  
JAKUB OLSZOWIEC  
KOWALKÓW 16  
26-713 KAZANÓW  
tel. 604 288 211

Opracował: mgr inż. arch.  
J. Olszowiec  
MA/038/07  
10.2012

Temat: **REMONT OKIEN KOŚCIOŁA  
PW. ŚW. TEKLI W TYMIENICY NOWEJ**

Adres obiektu: Tymienica Nowa 70 gm. Chotcza  
dz. nr ewid. 588

Inwestor: Parafia Rzymsko-Katolicka pw. Św. Tekli  
Tymienica Nowa 70, 27-312 Chotcza

Branża: ARCHITEKTURA

Treść rysunku: Okno O7 i O7a  
- inwentaryzacja  
Skala: -  
Nr rys.: PB-18